



aveo SYSTEMÜBERSICHT MIT PROJEKTIERUNGSBEISPIEL

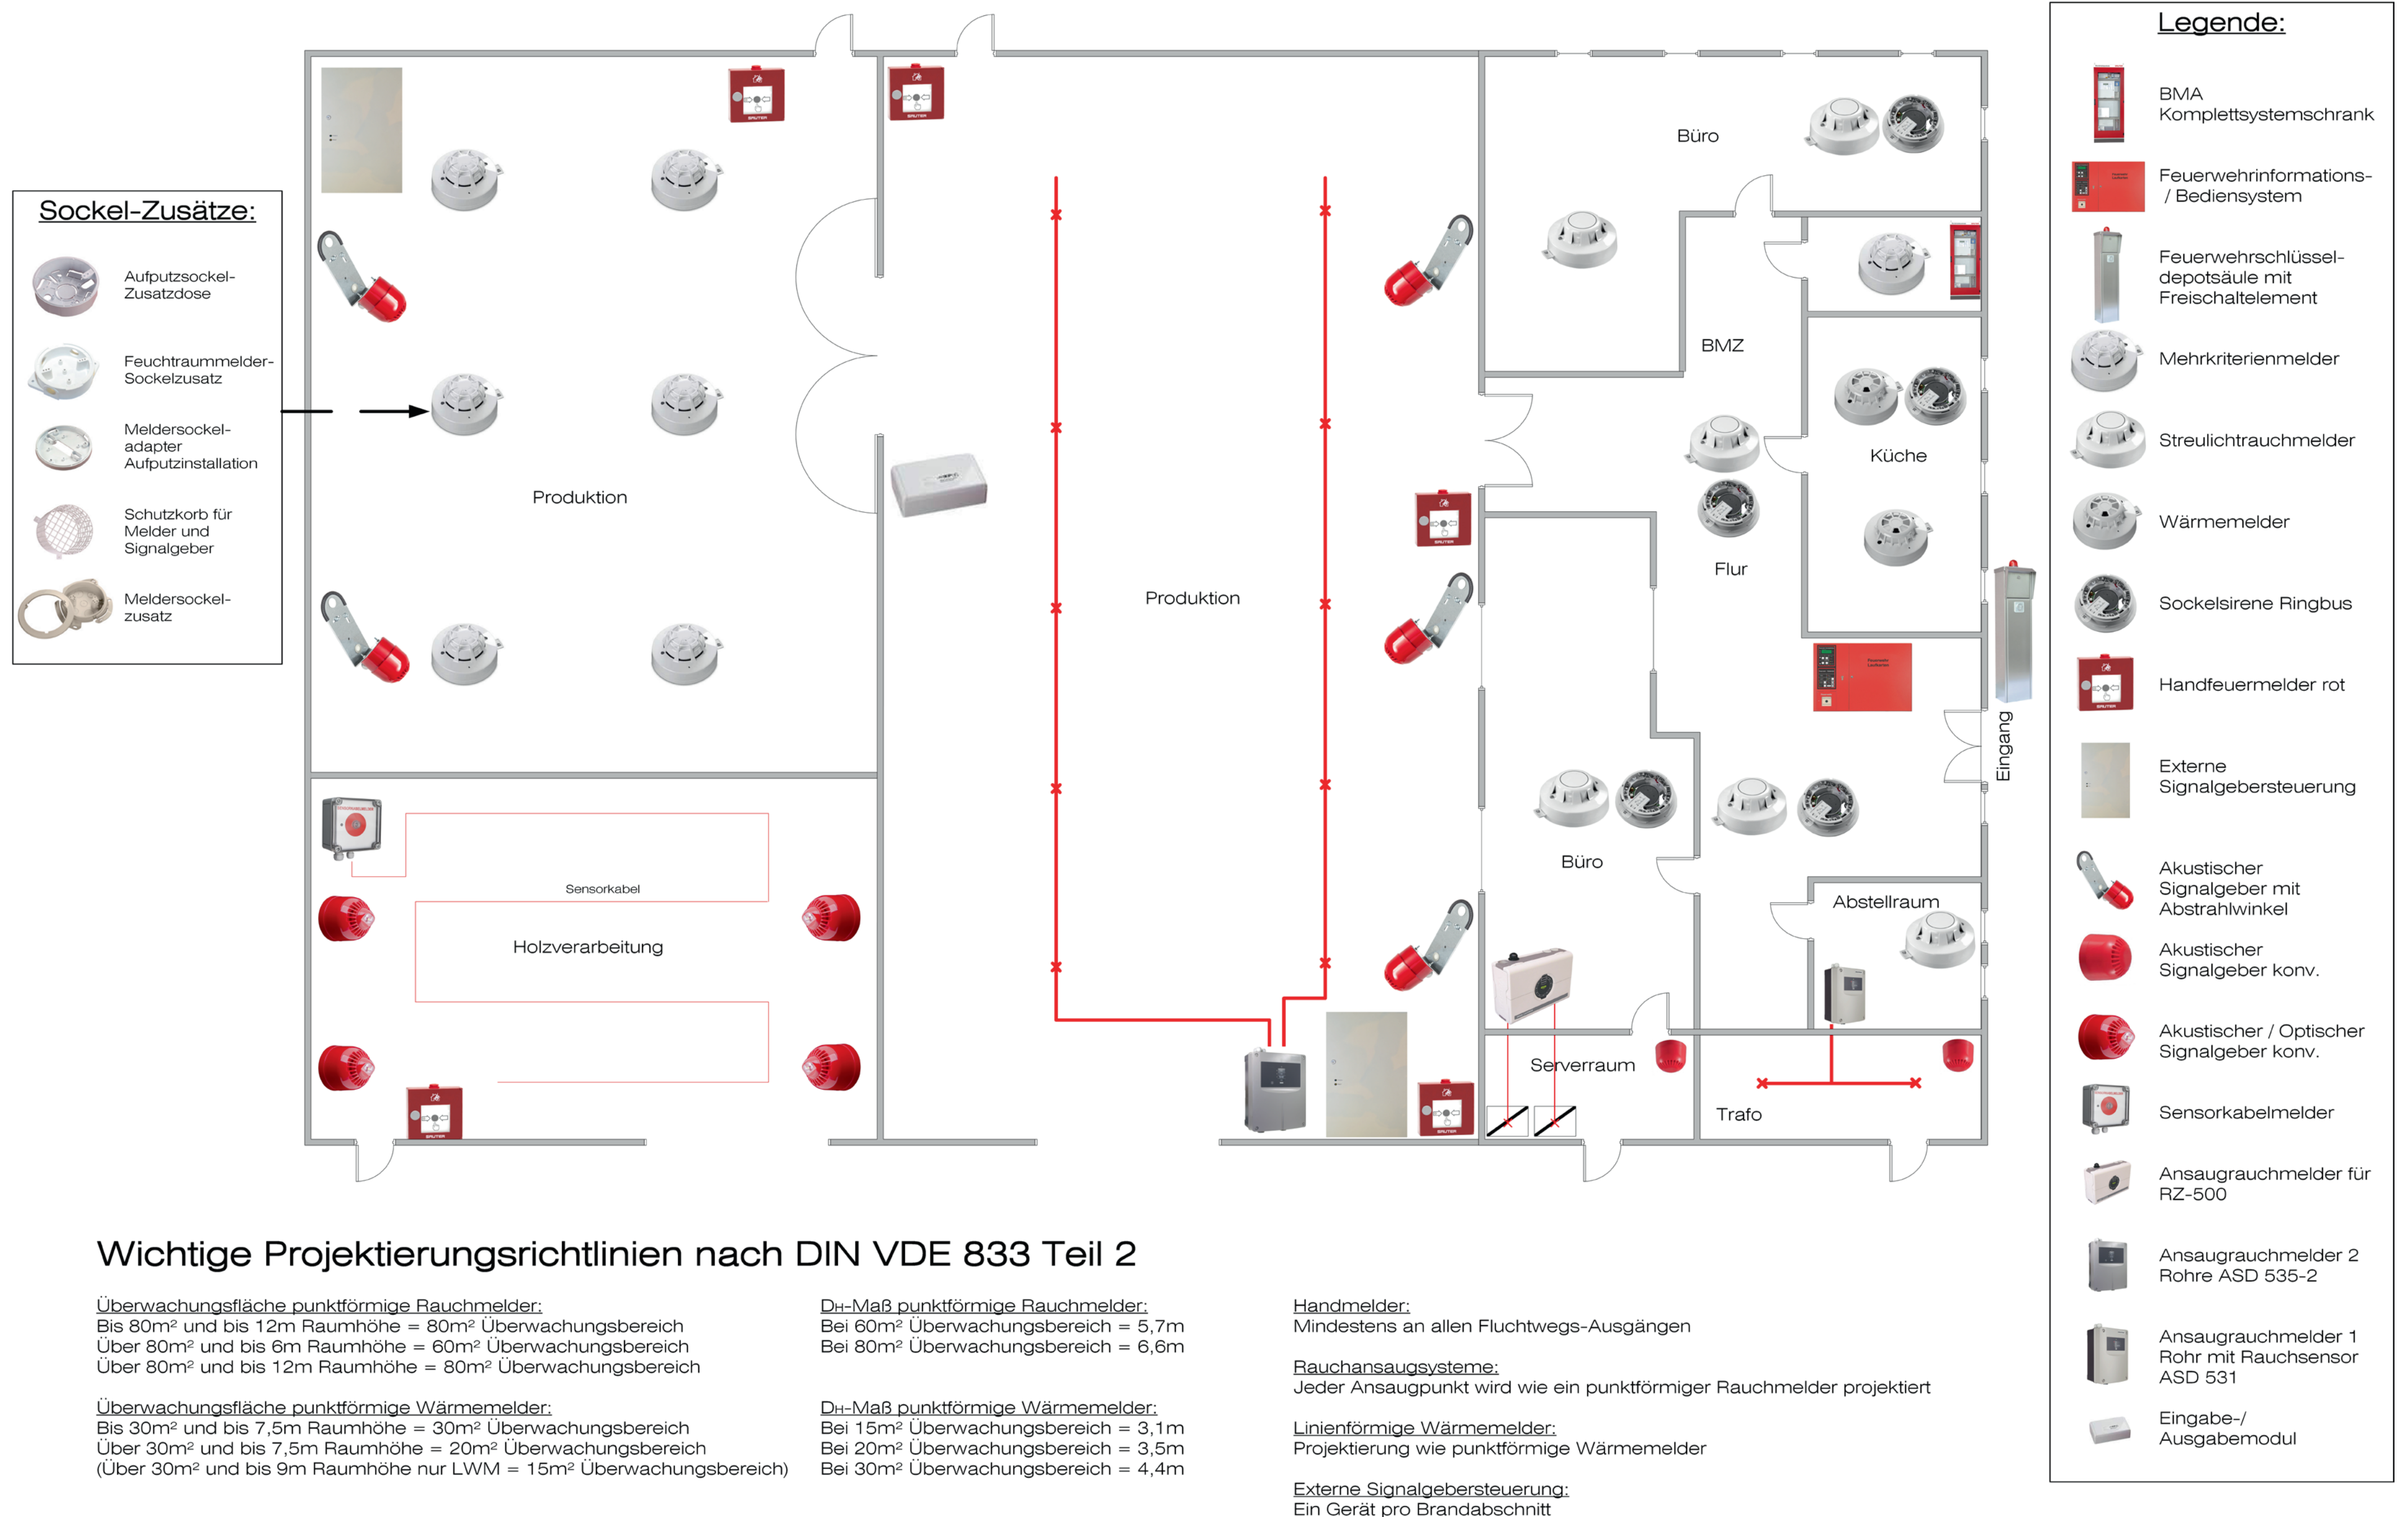


AUFSCALTUNG SONDERMELDER

Aufschaltung von nicht-loopfähigen Sondermelder auf einen Brandmeldeleop. Je nach verwendetem Sondermelder wird zusätzlich noch ein Reset-Kontakt von einem Ausgangsmodul benötigt.

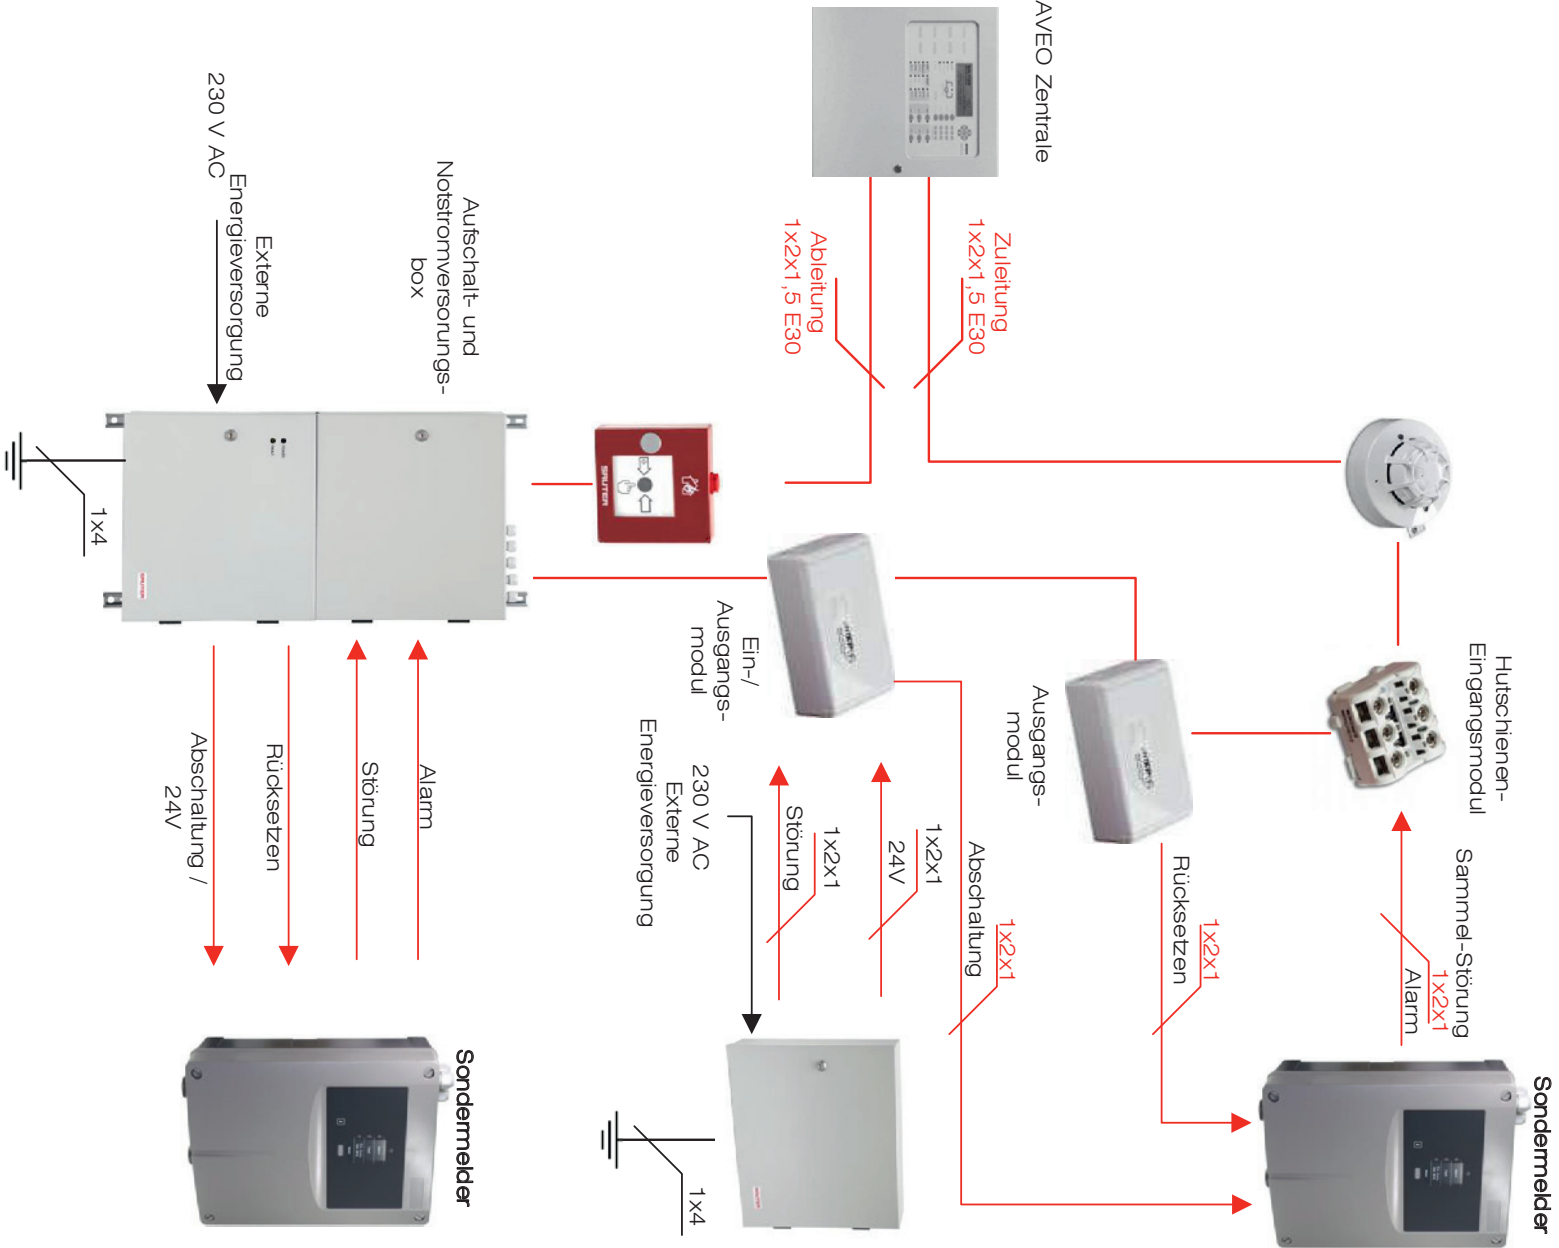


AUFSCALTUNG ZUR FEUERWEHR

Aufschaltung von Feuerwehrbedienfeld, -Anzeigetableau, -Freischaltelement, -Schlüsseldepot von Blitzlicht. Für jede Verbindungslinie ist ein eigenes Kabel zu verlegen.

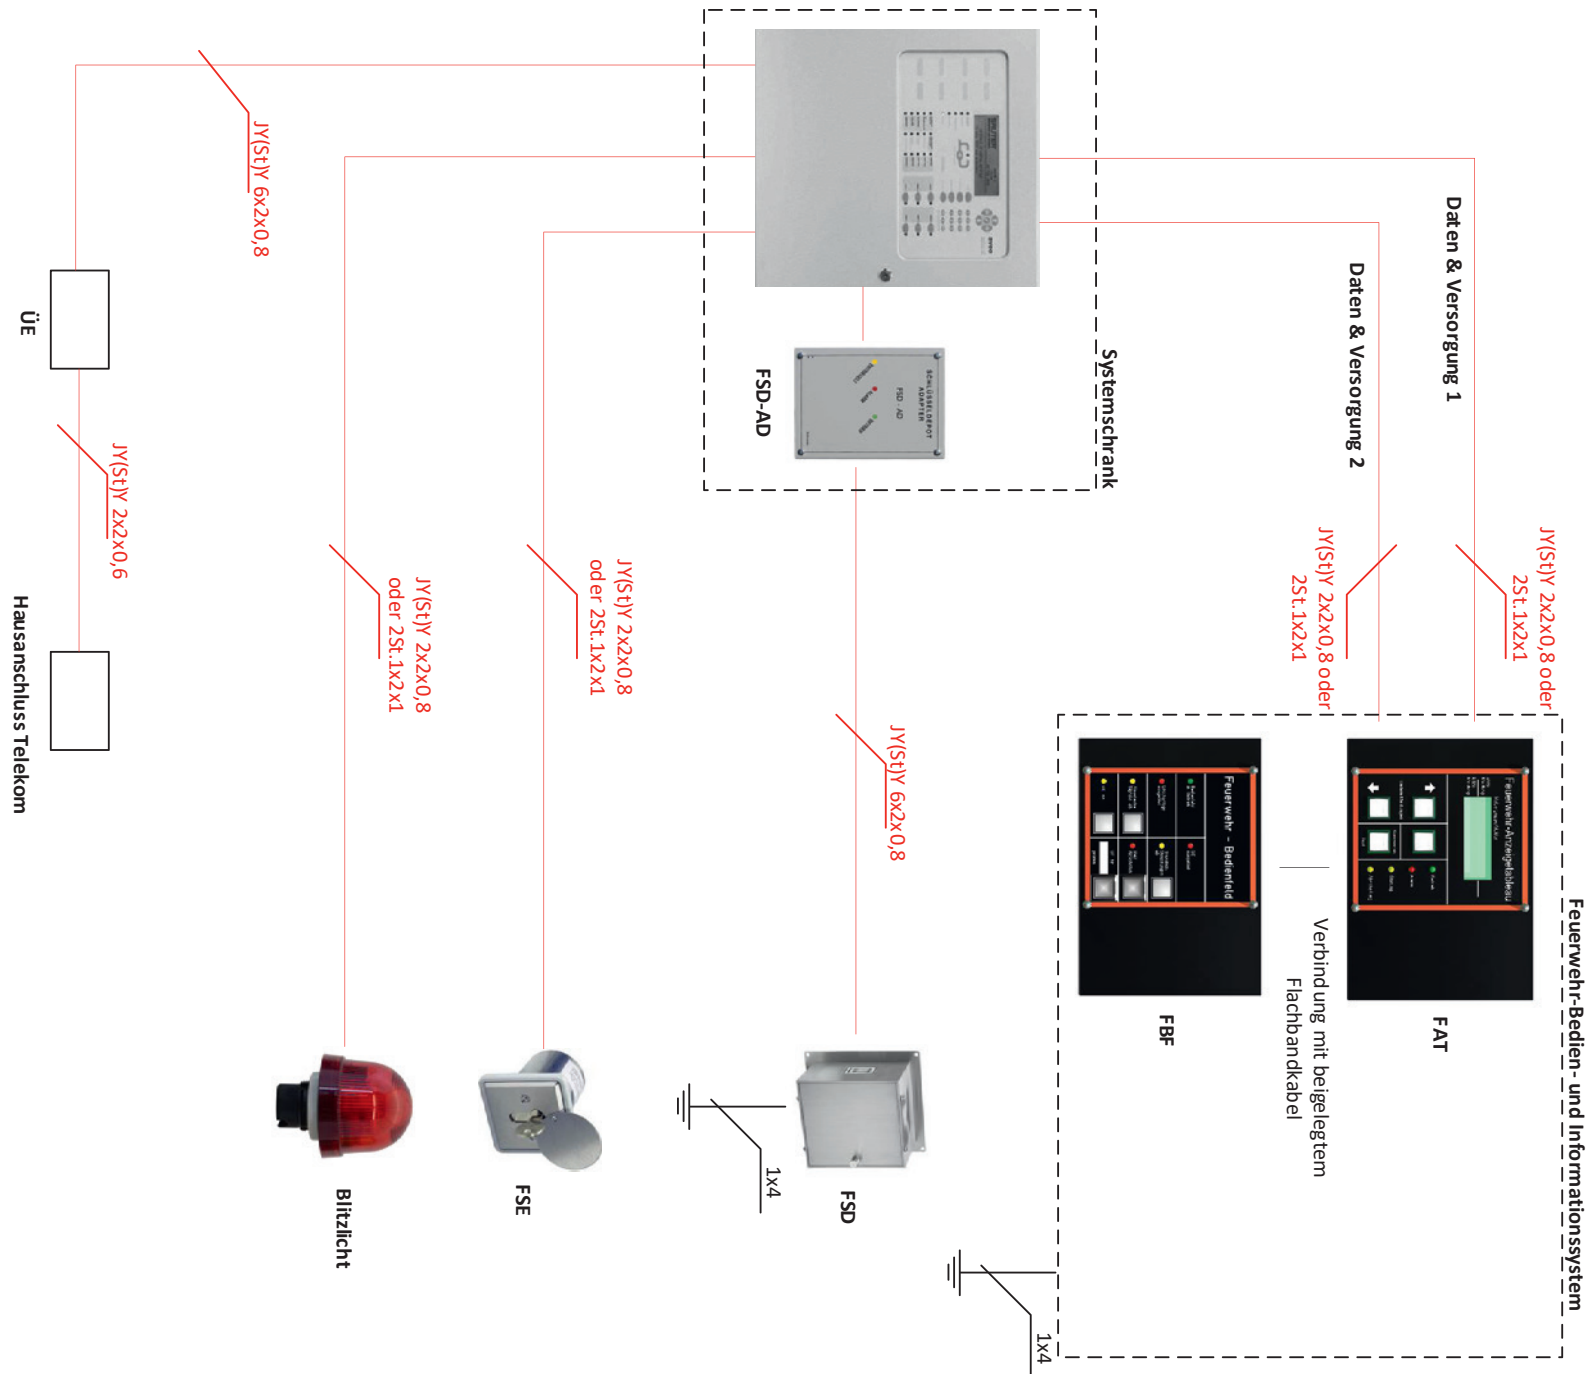

SYSTEMÜBERSICHT

aveo

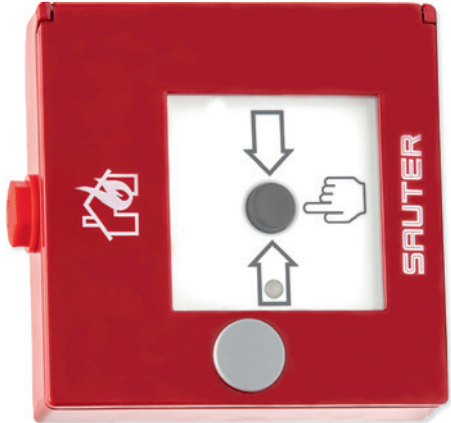

SAUTER

Leistungsmerkmale:

- Modulare, intelligente Hybrid-Brandmeldezentrale-Baureihe mit 2 bis 18 Ringleitungen im Systemschrank
- Vollredundante Zentralrechner, Ringbus- und Netzwerk-Karten
- Multi-Protokollfähige Ringbus-Platinen erlauben den Einsatz unterschiedlicher adressierbarer Meldertypen
- Offene Schnittstellen zu Systemkomponenten anderer Hersteller
- Zulassung nach EN54, VdS und ÖNORM
- Melder können ohne Programmierarbeiten durch den Betreiber der Anlage getauscht werden
- Schnelle Montage durch vorgefertigte Komponenten
- Schnittstellen für Alarmanagementsysteme konfigurierbar
- Wirtschaftliche Wartung: Wartungsverträge jährlich kündbar
Ersatzteile werden zum Katalogpreis geliefert
Bedienung und Überwachung per Fernzugriff möglich



Partnerschaftlich. Zuverlässig. Kompetent.

Sauter Brandmeldeanlagen GmbH | Weißhoferstraße 100 | 75015 Bretten | Deutschland
Tel.: + 49 7141 75015-0 | Fax: + 49 7141 75015-100 | Mail: info@sauter-bma.de | www.sauter-bma.de

Mit der Sauter Brandmeldeanlage bieten wir Ihnen ein betriebssicheres Brandmeldesystem mit zukunftsweisender und innovativer Technik. Mit unserer jahrelangen Erfahrung, betreuen und begleiten wir Ihre Brandmeldeanlagen-Projekte, von der Planung bis zur Abnahme, Wartung und Instandsetzung.