


Widerstände:
 20k Ohm - Abschlusswiderstand (Störung)
 10k Ohm - Voralarm
 1k Ohm - Alarm

Klemmblock 24V

Klemmblock 230V

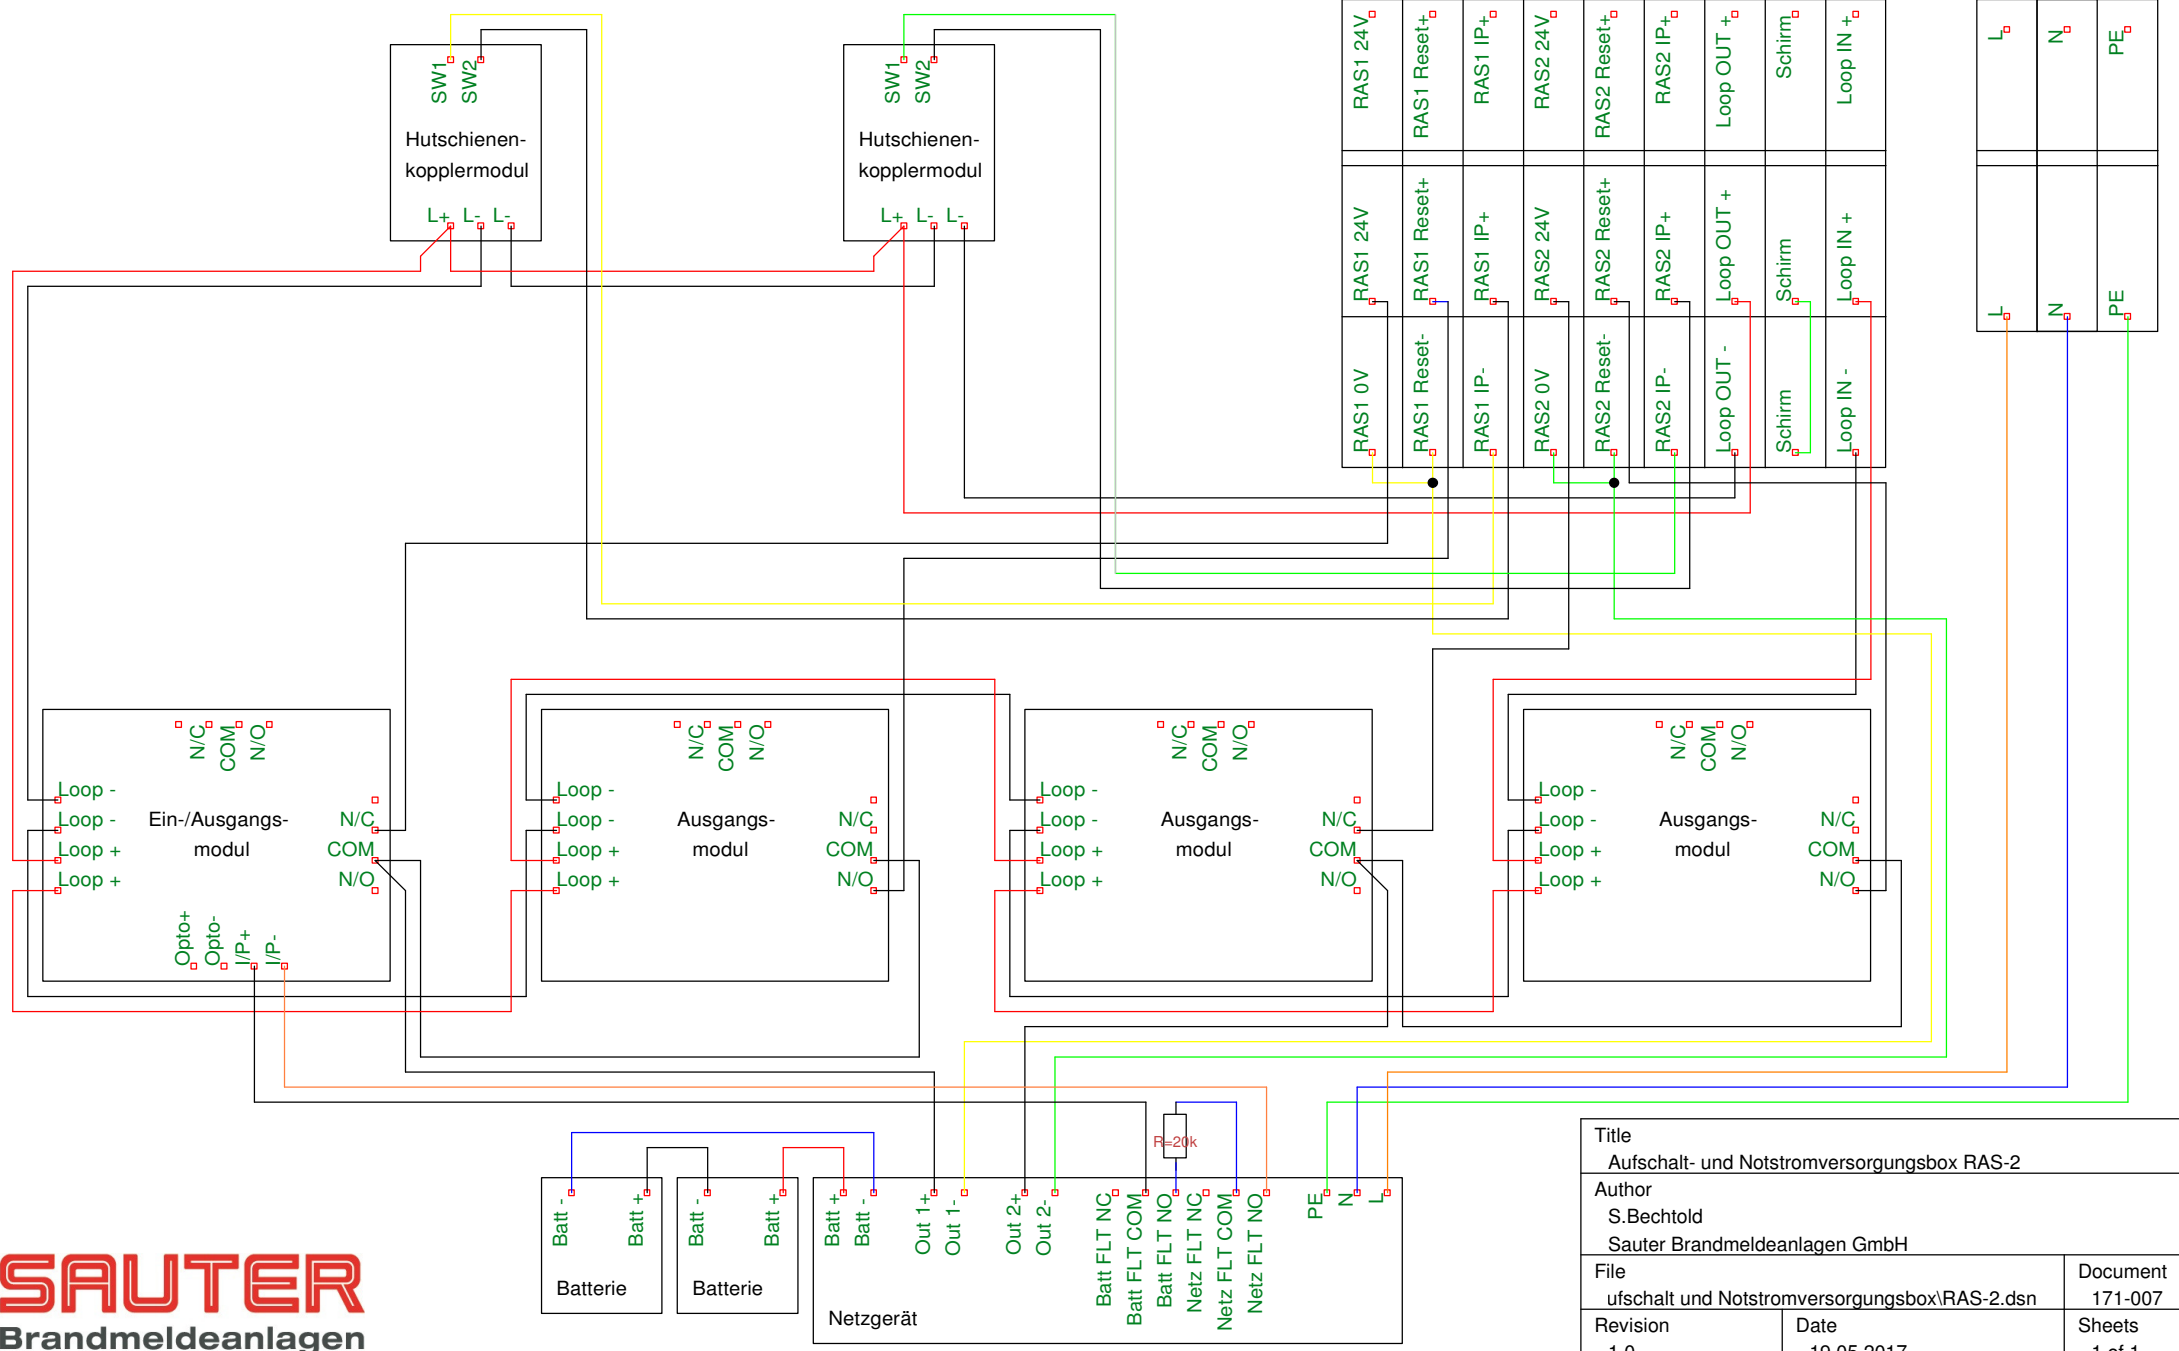

Title Aufschalt- und Notstromversorgungsbox RAS-2		
Author S.Bechtold Sauter Brandmeldeanlagen GmbH		
File ufschalt und Notstromversorgungsbox\RAS-2.dsn	Document 171-007	
Revision 1.0	Date 19.05.2017	Sheets 1 of 1